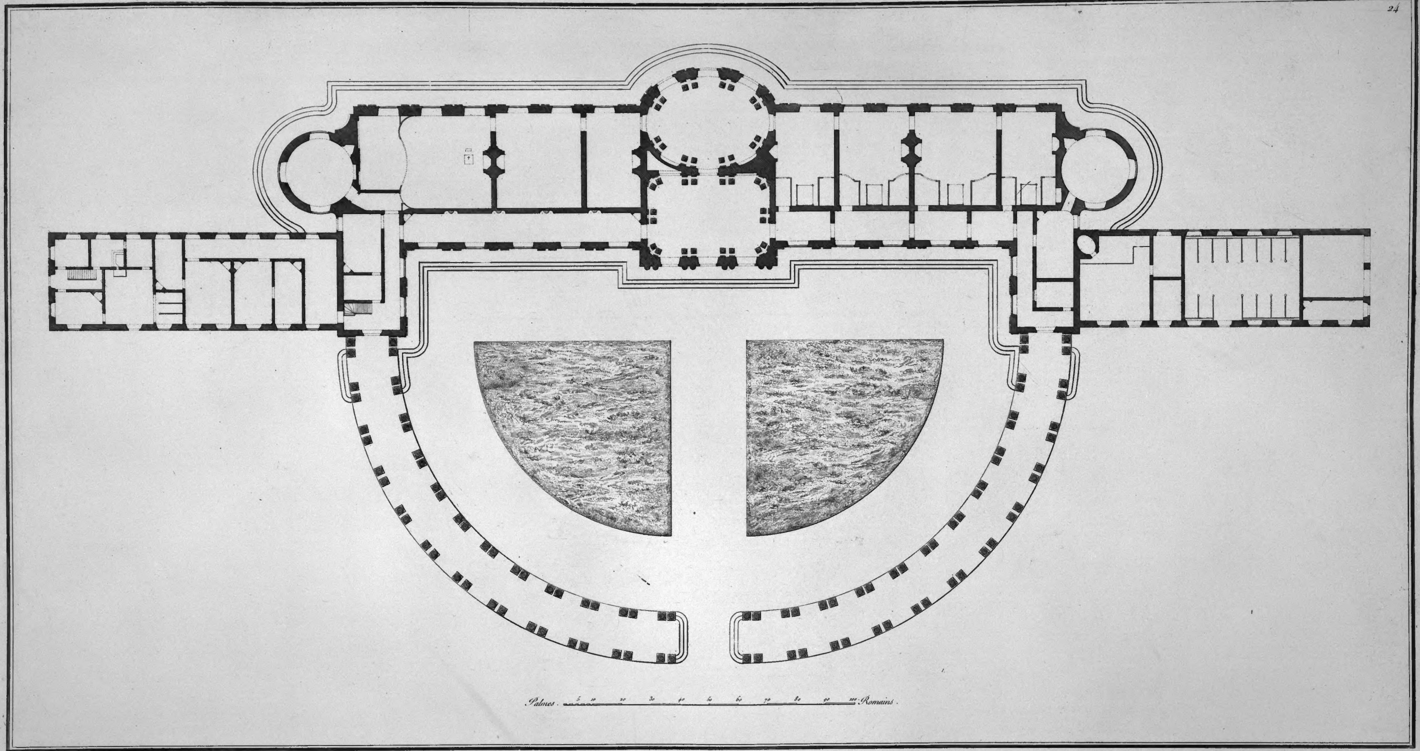

F. Piranesi fecit.

Plan du Palais de Sans-Souci.